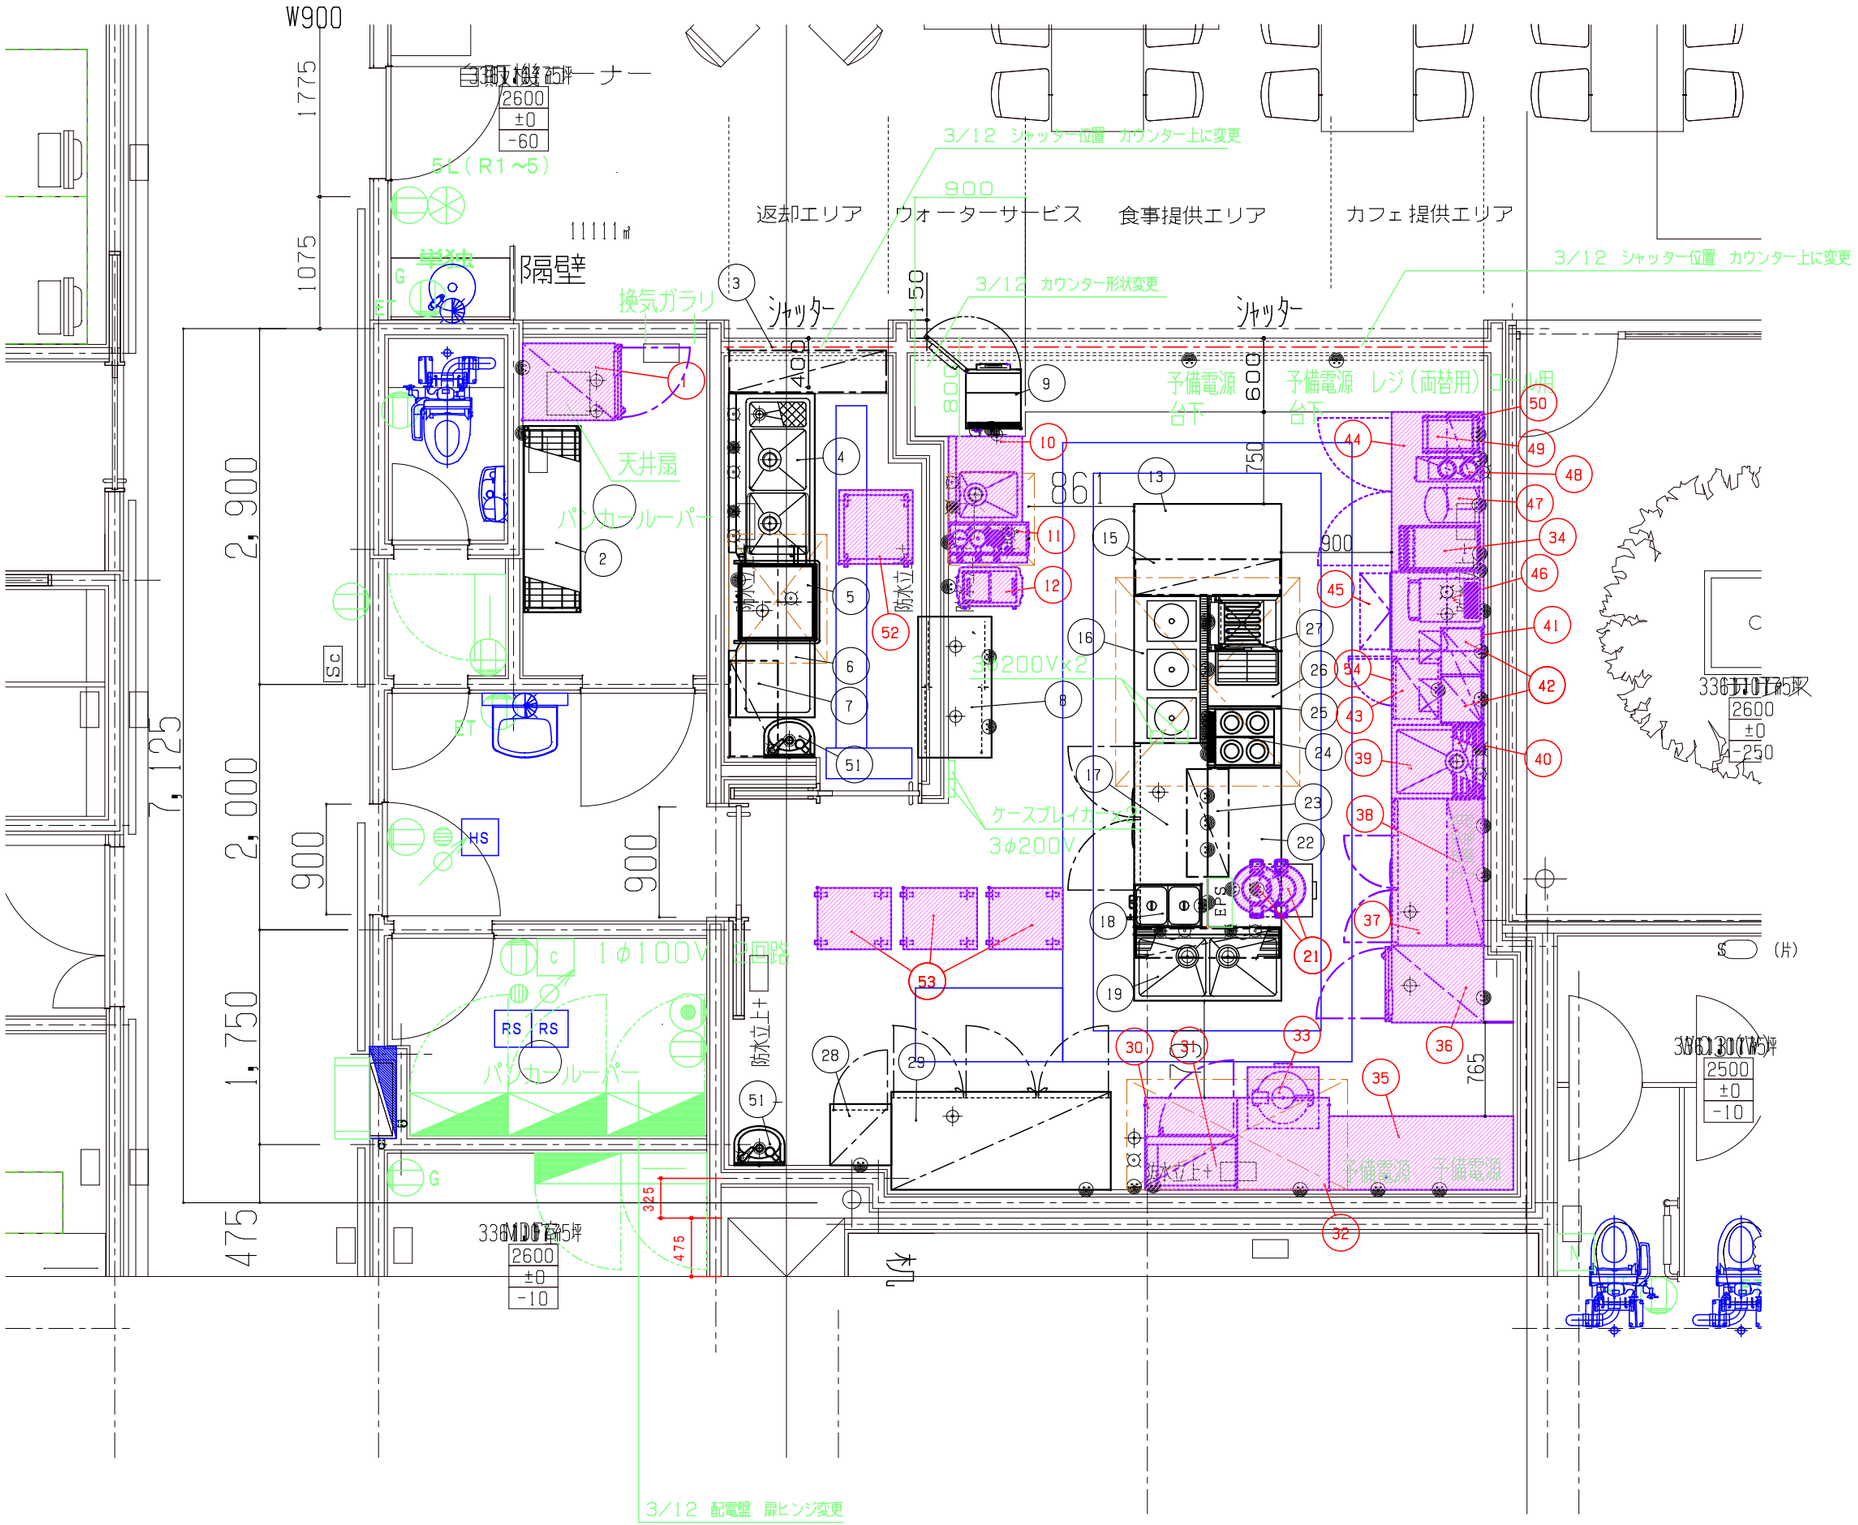

	2013.04.13	PROJECT TITLE 稲沢市民病院新築工事他	SCALE A3 - 1/50	NUMBER 1
2013.01.27	2013.09.15			
2013.02.19	2013.11.01	DRAWING TITLE 厨房機器平面図	DATE 2013.11.09	
2013.03.12	2013.11.09			
2013.03.20				